


ПРОЕКТ ОРГАНИЗАЦИИ ТЕРРИТОРИИ  
САДОВОДЧЕСКОГО КООПЕРАТИВА  
"ПОЛЮШКО"

Утверждено:  
Глава Александровского  
района В.П. Коржин

Кн 33:01:420 01 01:0000

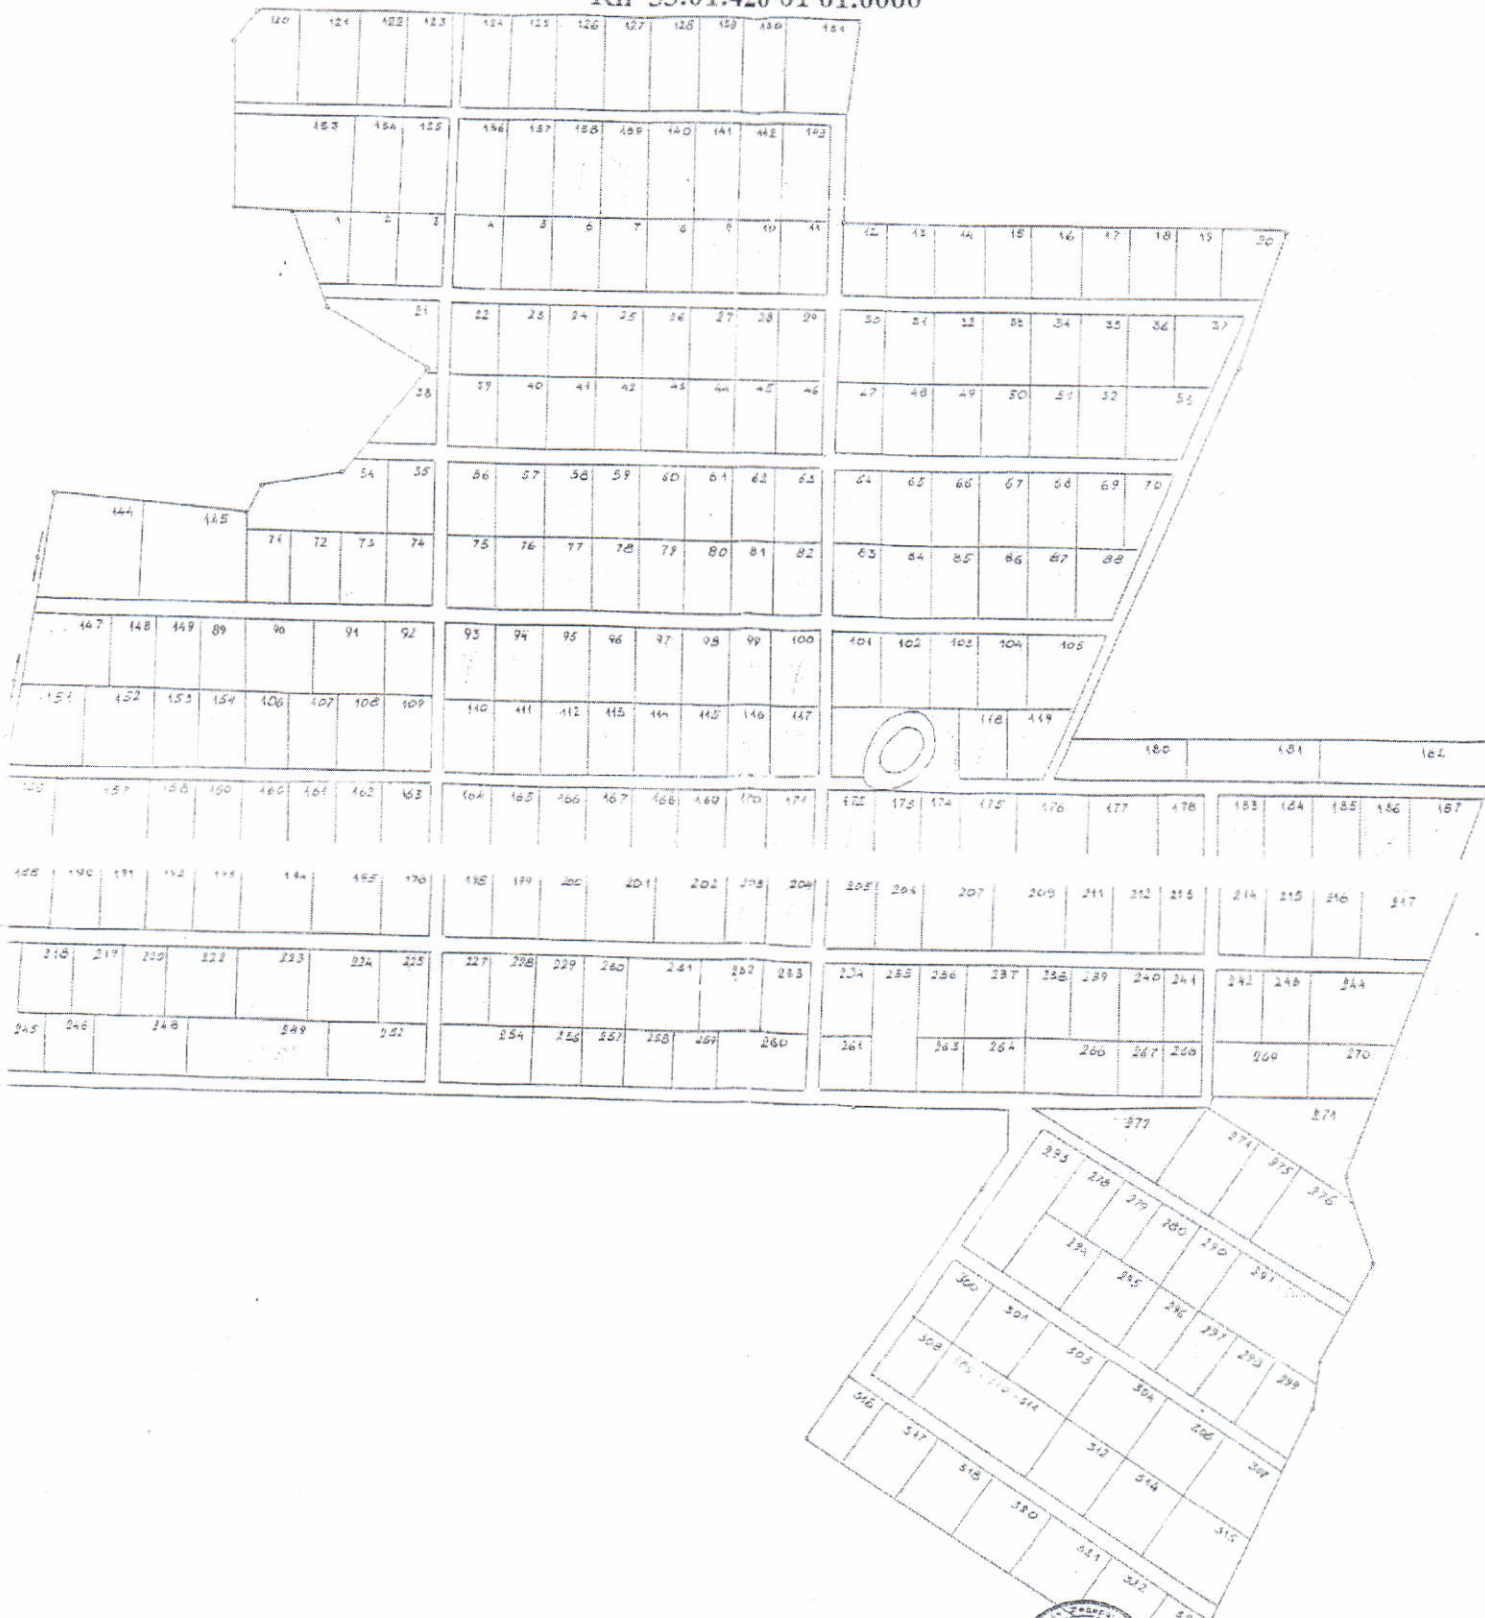

СОГЛАСОВАНО

Председатель с/к "Полюшко"

С.А. Рыбачок

Руководитель комитета по земельным ресурсам  
и землеустройству Александровского района

Ю.Н. Бережной

Главный архитектор района

Б.И. Обведков

Масштаб 1:2000

